




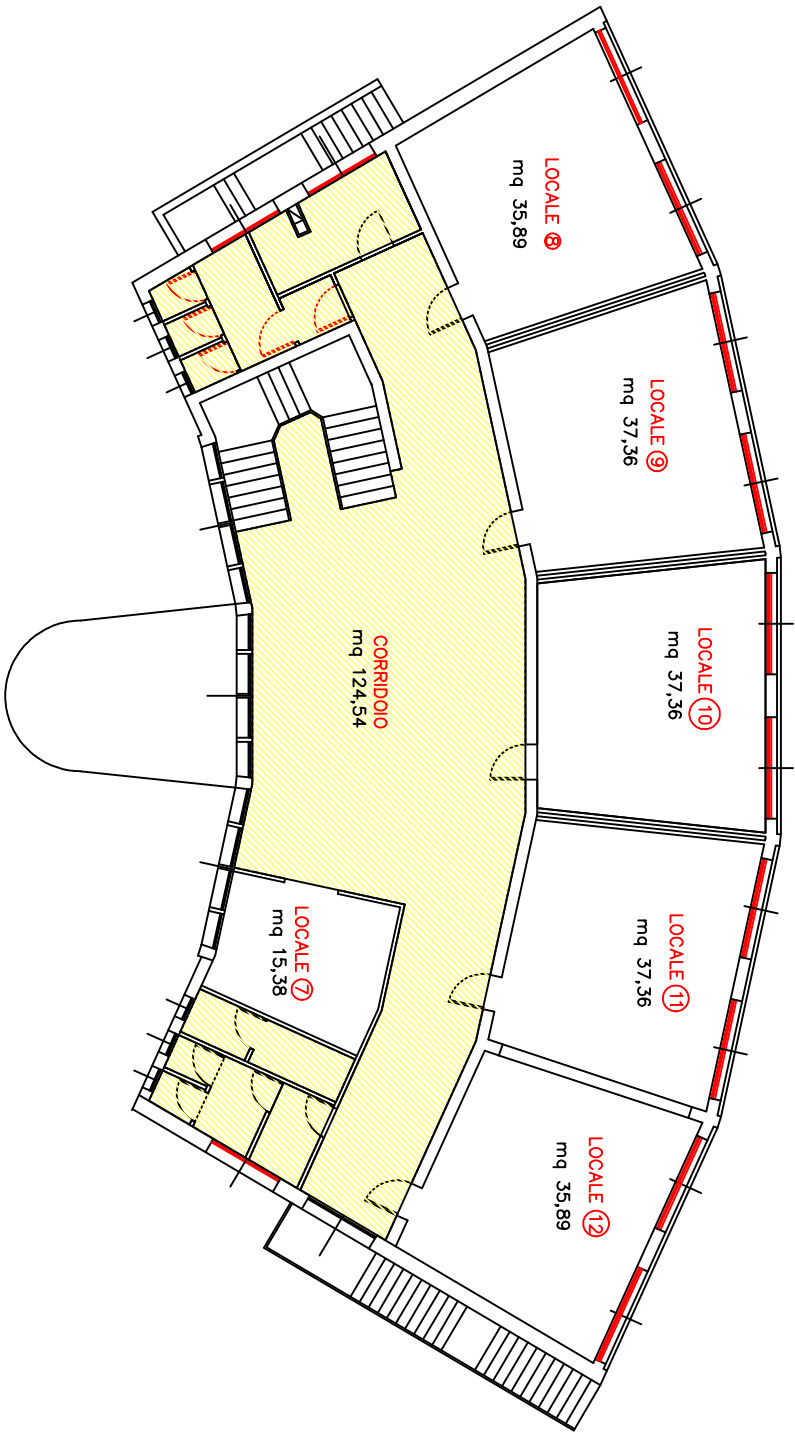

PIANTA PIANO PRIMO

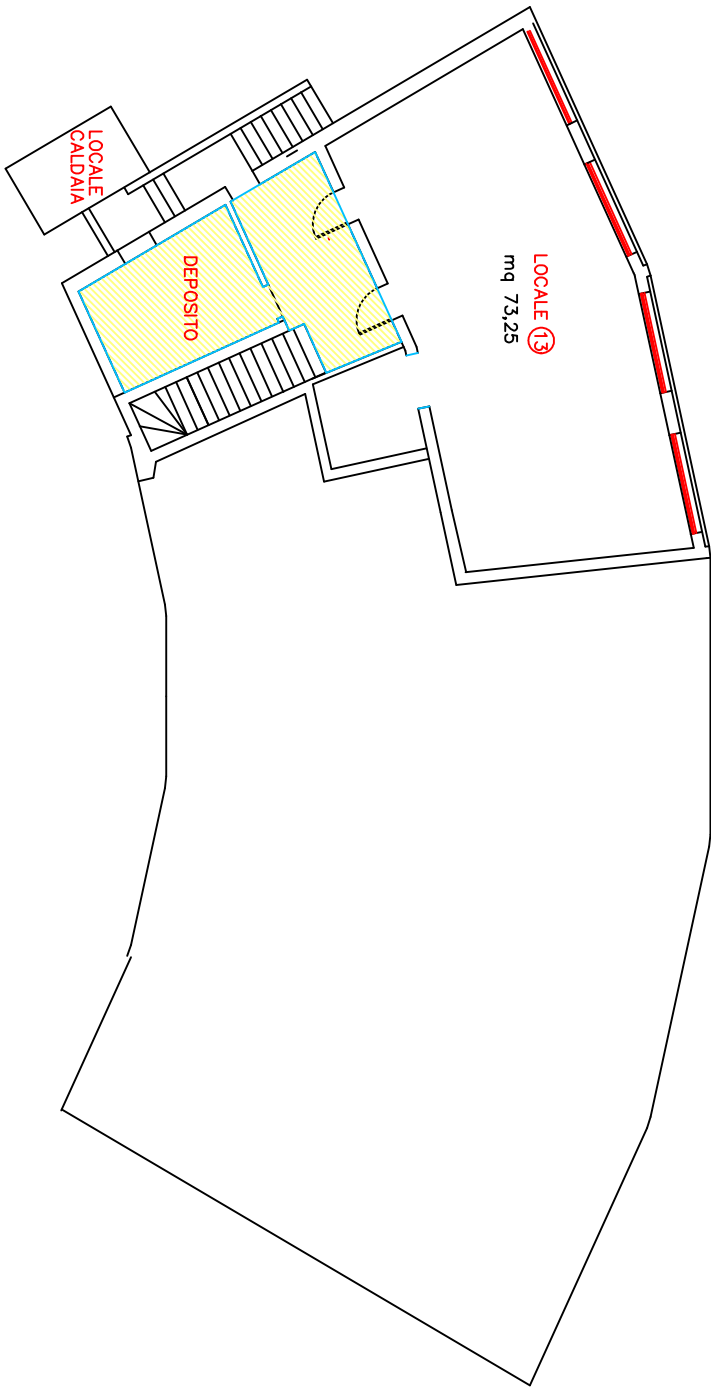

PIANTA PIANO INTERRATO

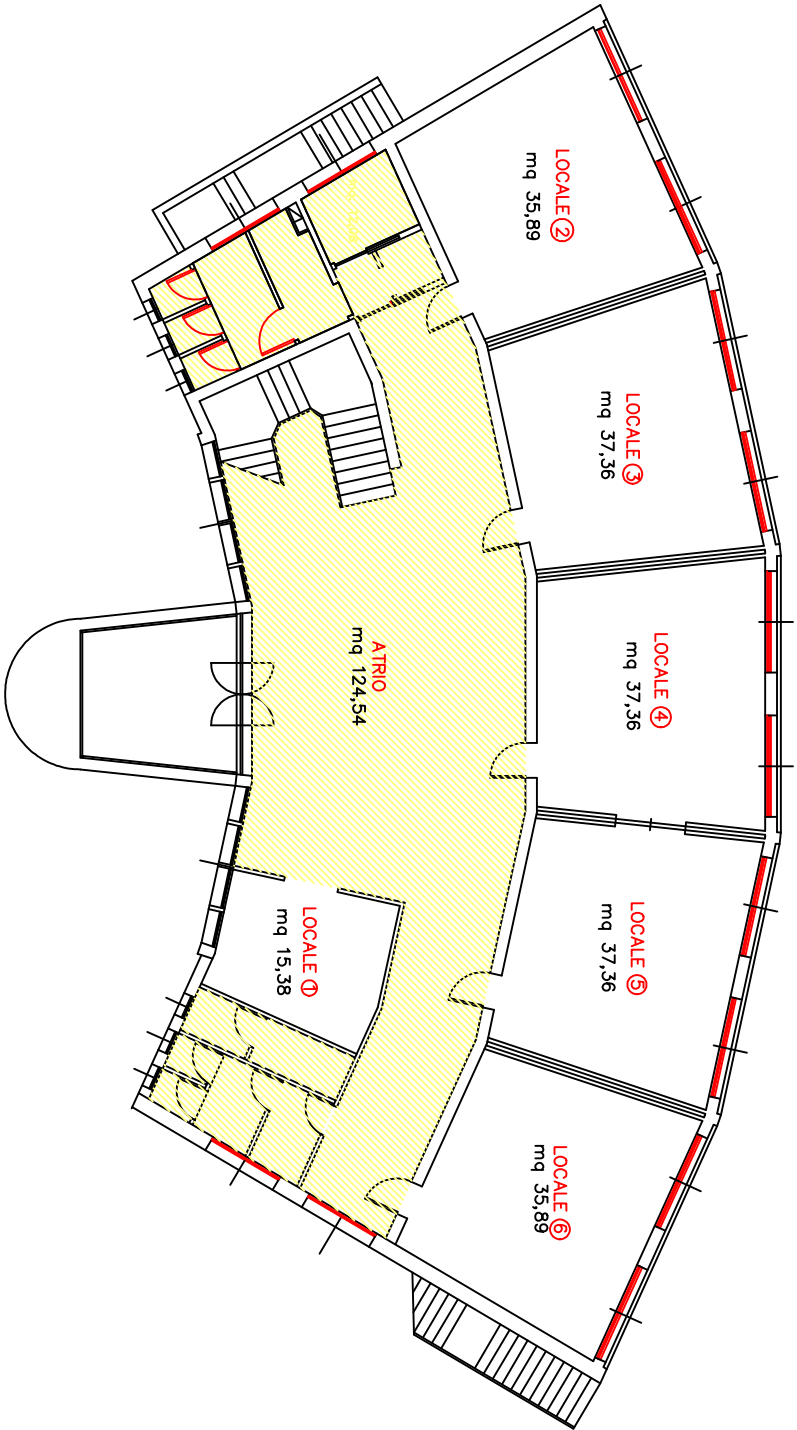

PIANTA PIANO TERRA



COMUN NUOVO
Provincia di Bergamo

CASA DELLE ASSOCIAZIONI
via Marconi